



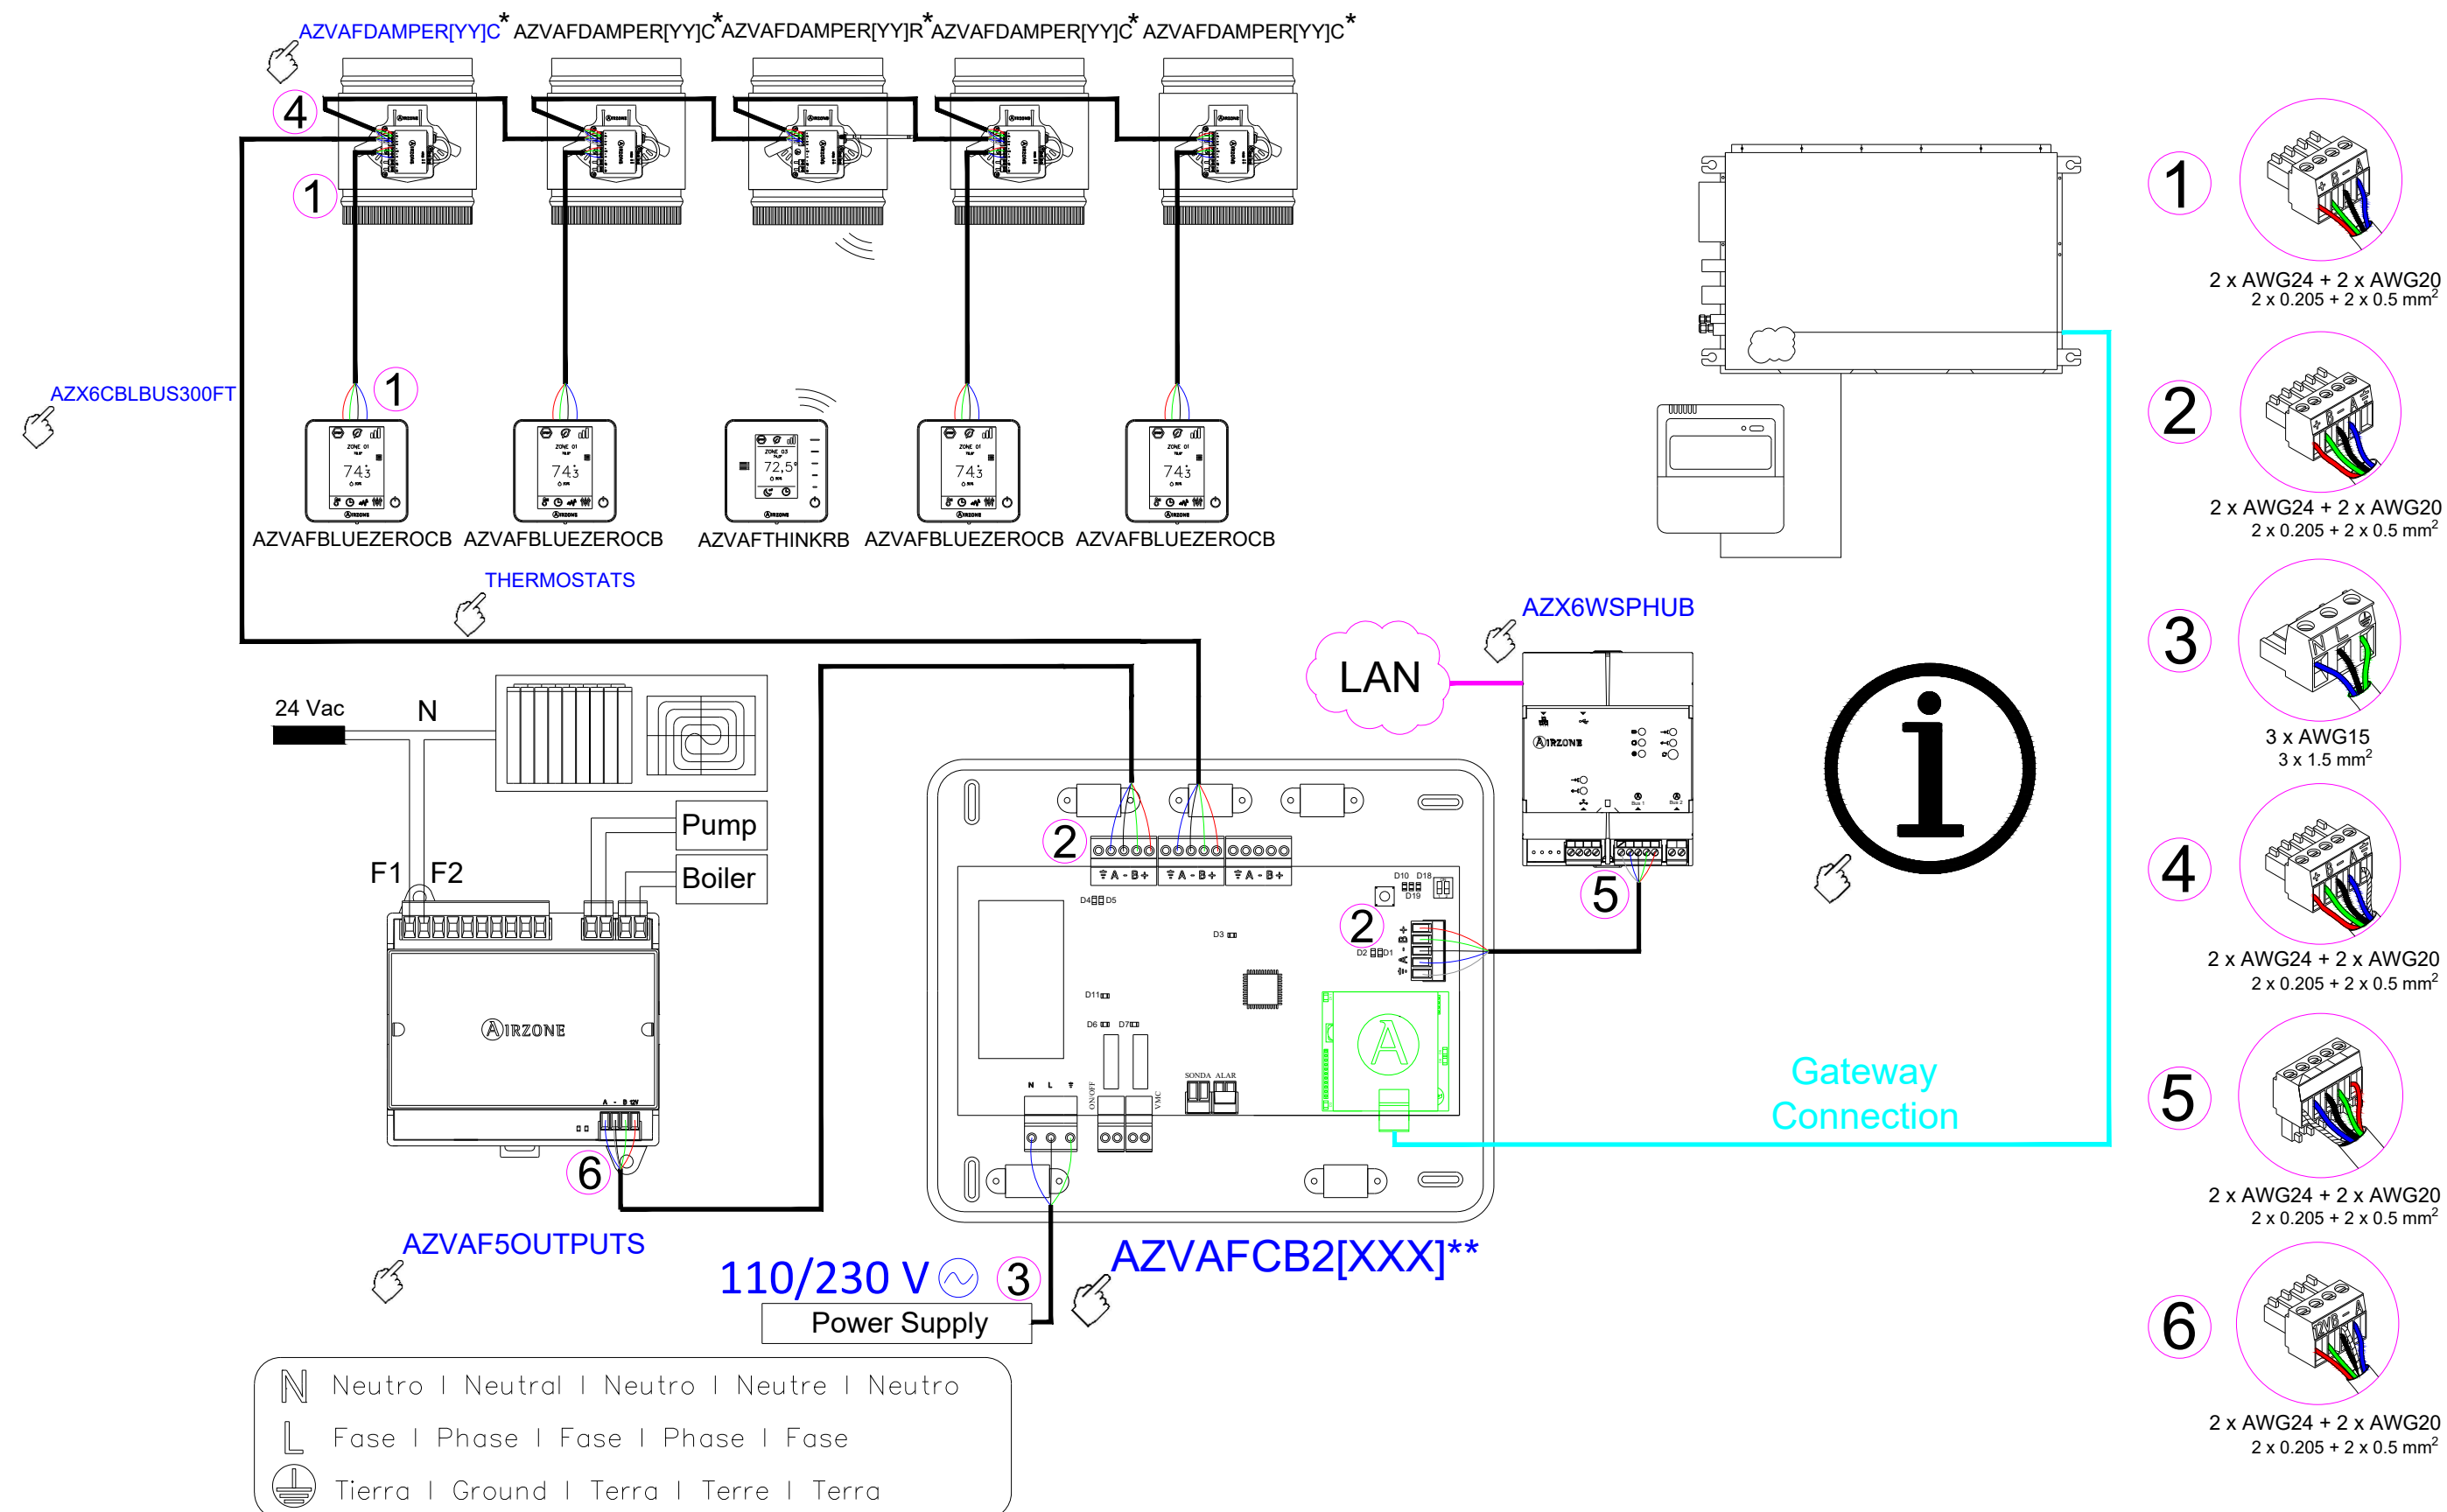

****[XXX] Manufacturer Reference Code**
***[YY] Dimensions in inches**

ZONED DUCTED UNIT + ZONED RADIANT HEATING

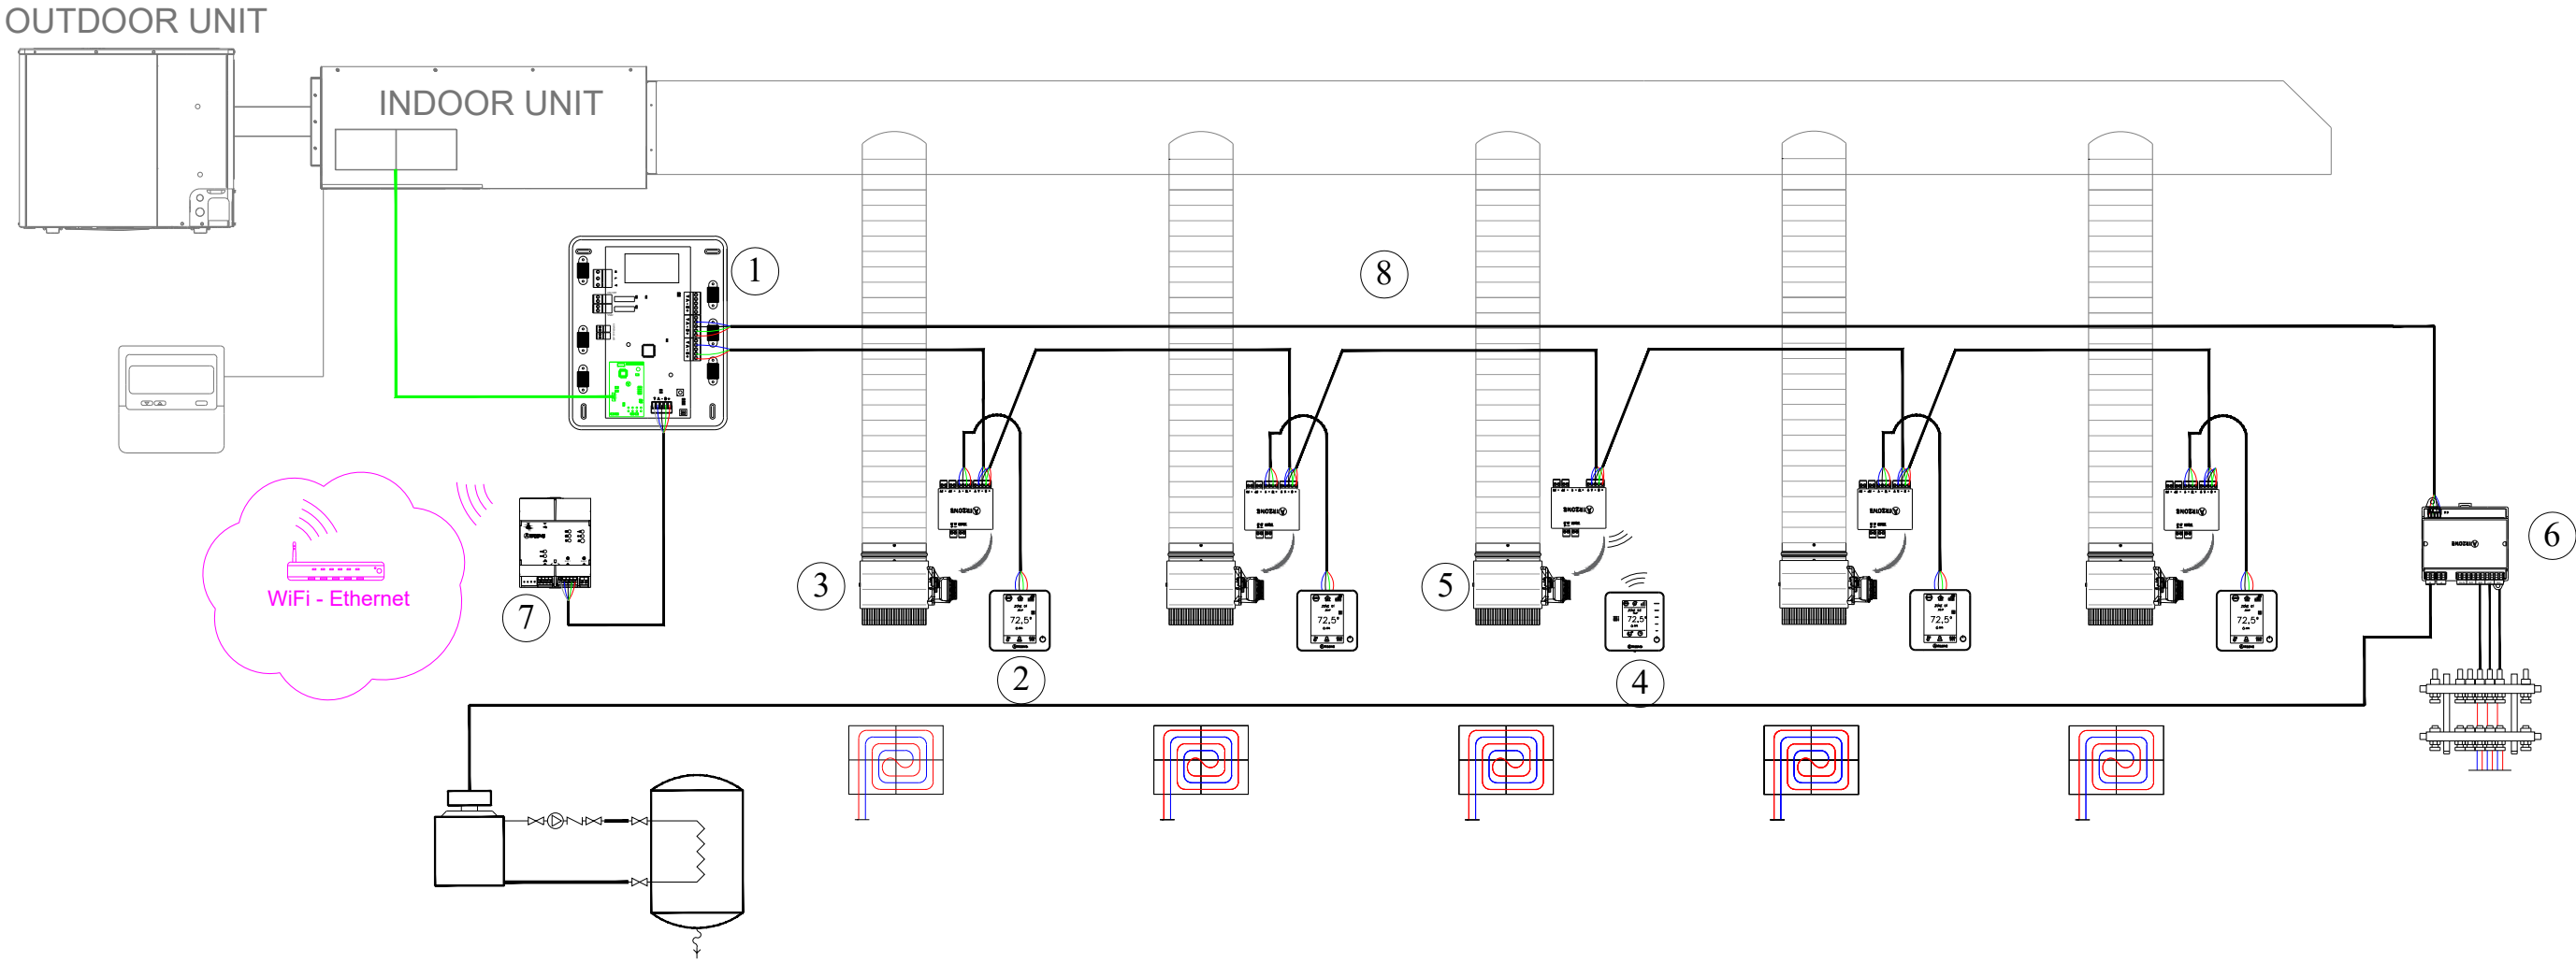

VAF

[EN] - ZONED INVERTER UNIT WITH RADIANT HEATING UP TO 10 ZONES (VAF)

		ENGLISH [EN]
1	AZVAFCB2[XXX]	AIRZONE VAF CONTROL BOARD WITH COMMUNICATION XXX REGION 2
2	AZVAFBLUEZEROCB	AIRZONE VAF WIRED BLUEFACE ZERO PRINCIPAL CONTROLLER WHITE
3	AZVAFDAMPER[YY]C	YY" (INCHES) WIRED INTELLIGENT ROUND DAMPER VAF
4	AZVAFTHINKRB	AIRZONE VAF WIRELESS THINK CONTROLLER WHITE
5	AZVAFDAMPER[YY]R	YY" (INCHES) WIRELESS INTELLIGENT ROUND DAMPER VAF
6	AZVAF5OUTPUTS	AIRZONE VAF RELAY RADIANT HEAT CONTROL MODULE
7	AZX6WSPHUB	WEBSERVER HUB AIRZONE CLOUD DUAL 2.4-5 GHZ/ETHERNET
8	AZX6CBLBUS300FT	AIRZONE SHIELDED BUS CABLE UL444

[ES] - EQUIPO INVERTER DE CONDUCTOS ZONIFICADO CON SUELO RADIANTE HASTA 10 ZONAS (VAF)

		ESPAÑOL [ES]
1	AZVAFCB2[XXX]	CENTRAL VAF AIRZONE CON COMUNICACIÓN XXX REGIÓN 2
2	AZVAFBLUEZEROCB	TERMOSTATO PRINCIPAL AIRZONE VAF BLUEFACE ZERO CABLE
3	AZVAFZMO[XXX]C	COMPUERTA MOTORIZADA INTELIGENTE VAF CABLE YY" (PULGADAS)
4	AZVAFTHINKRB	TERMOSTATO RADIO AIRZONE VAF THINK BLANCO
5	AZVAFDAMPER[YY]R	COMPUERTA MOTORIZADA INTELIGENTE VAF RADIO YY" (PULGADAS)
6	AZVAF5OUTPUTS	MÓDULO DE CONTROL PARA CALEFACCIÓN RADIANTE MEDIANTE RELÉS VAF
7	AZX6WSPHUB	WEBSERVER HUB AIRZONE CLOUD DUAL 2.4-5 GHZ/ETHERNET
8	AZX6CBLBUS300FT	CABLE BUS AISLADO AIRZONE UL444

[FR] - UNITÉ INVERTER ZONÉE AVEC CHAUFFAGE AU SOL JUSQU'À 10 ZONES (VAF)

		FRANÇAIS [FR]
1	AZVAFCB2[XXX]	CENTRALE AIRZONE VAF AVEC COMMUNICATION XXX RÉGION 2
2	AZVAFBLUEZEROCB	AIRZONE VAF THERMOSTAT BLUEFACE ZERO FILAIRE
3	AZVAFZMO[XXX]C	REGISTRE MOTORISÉ INTELLIGENT FILAIRE YY" (POUCES) VAF
4	AZVAFTHINKRB	AIRZONE VAF THERMOSTAT INTELLIGENT RADIO THINK BLANC
5	AZVAFDAMPER[YY]R	REGISTRE MOTORISÉ INTELLIGENT RADIO YY" (POUCES) VAF
6	AZVAF5OUTPUTS	MODULE DE CONTRÔLE POUR CHAUFFAGE RAYONNANT PAR RELAIS VAF
7	AZX6WSPHUB	WEBSERVER HUB AIRZONE CLOUD DUAL 2.4-5 GHZ/ETHERNET
8	AZX6CBLBUS300FT	CABLE BUS BLINDÉ AIRZONE UL444

NOTES	NOTAS	REMARQUES	INDEX / ÍNDICE / INDEX			
WEBSERVER HUB CAN CONTROL UP TO 32 ZONES	WEBSERVER HUB PUEDE CONTROLAR HASTA 32 SISTEMAS	WEBSERVER HUB PEUT CONTRÔLER JUSQU'À 32 ZONES	PAG.	ENGLISH [EN]	ESPAÑOL [ES]	FRANÇAIS [FR]
			1	DETAIL DIAGRAM	ESQUEMA DETALLADO	SCHÉMA DE DÉTAIL
-Valid connections also for thermostats in black color [AZVAFBLUEXEROCN / AZVAFTHINKRN AZVAFLITECN / AZVAFLITERN] -[XXX] Manufacturer Unit Reference Code -[YY] Dampers dimensions in inches	-Conexiones válidas también para termostatos en color negro [AZVAFBLUEXEROCN / AZVAFTHINKRN AZVAFLITECN / AZVAFLITERN] -[XXX] Código de Referencia del Fabricante -[YY] Dimensiones de las Compuertas en pulgadas	-Connexions valides également pour les thermostats de couleur noire [AZVAFBLUEXEROCN / AZVAFTHINKRN AZVAFLITECN / AZVAFLITERN] -[XXX] Code de Référence du Fabricant -[YY] Dimensions des Registres Motorisés en pouces	2	WIRING DIAGRAM	ESQUEMA DE INSTALACIÓN	SCHÉMA D'INSTALLATION
			3	REFERENCE SHEET / LEGEND	HOJA DE REFERENCIA / LEYENDA	FEUILLE DE RÉFÉRENCE / LÉGENDE
			PLAN ZONED INVERTER UNIT WITH AUXILIARY HEAT PER ZONE UP TO 10 ZONES (VAF) REFERENCE SHEET / LEGEND PLAN ZONÉ INVERSEUR UNITÉ AVEC CHAUFFAGE AUXILIAIRE PAR ZONE JUSQU'À 10 ZONES (VAF) DATE : 2026			