



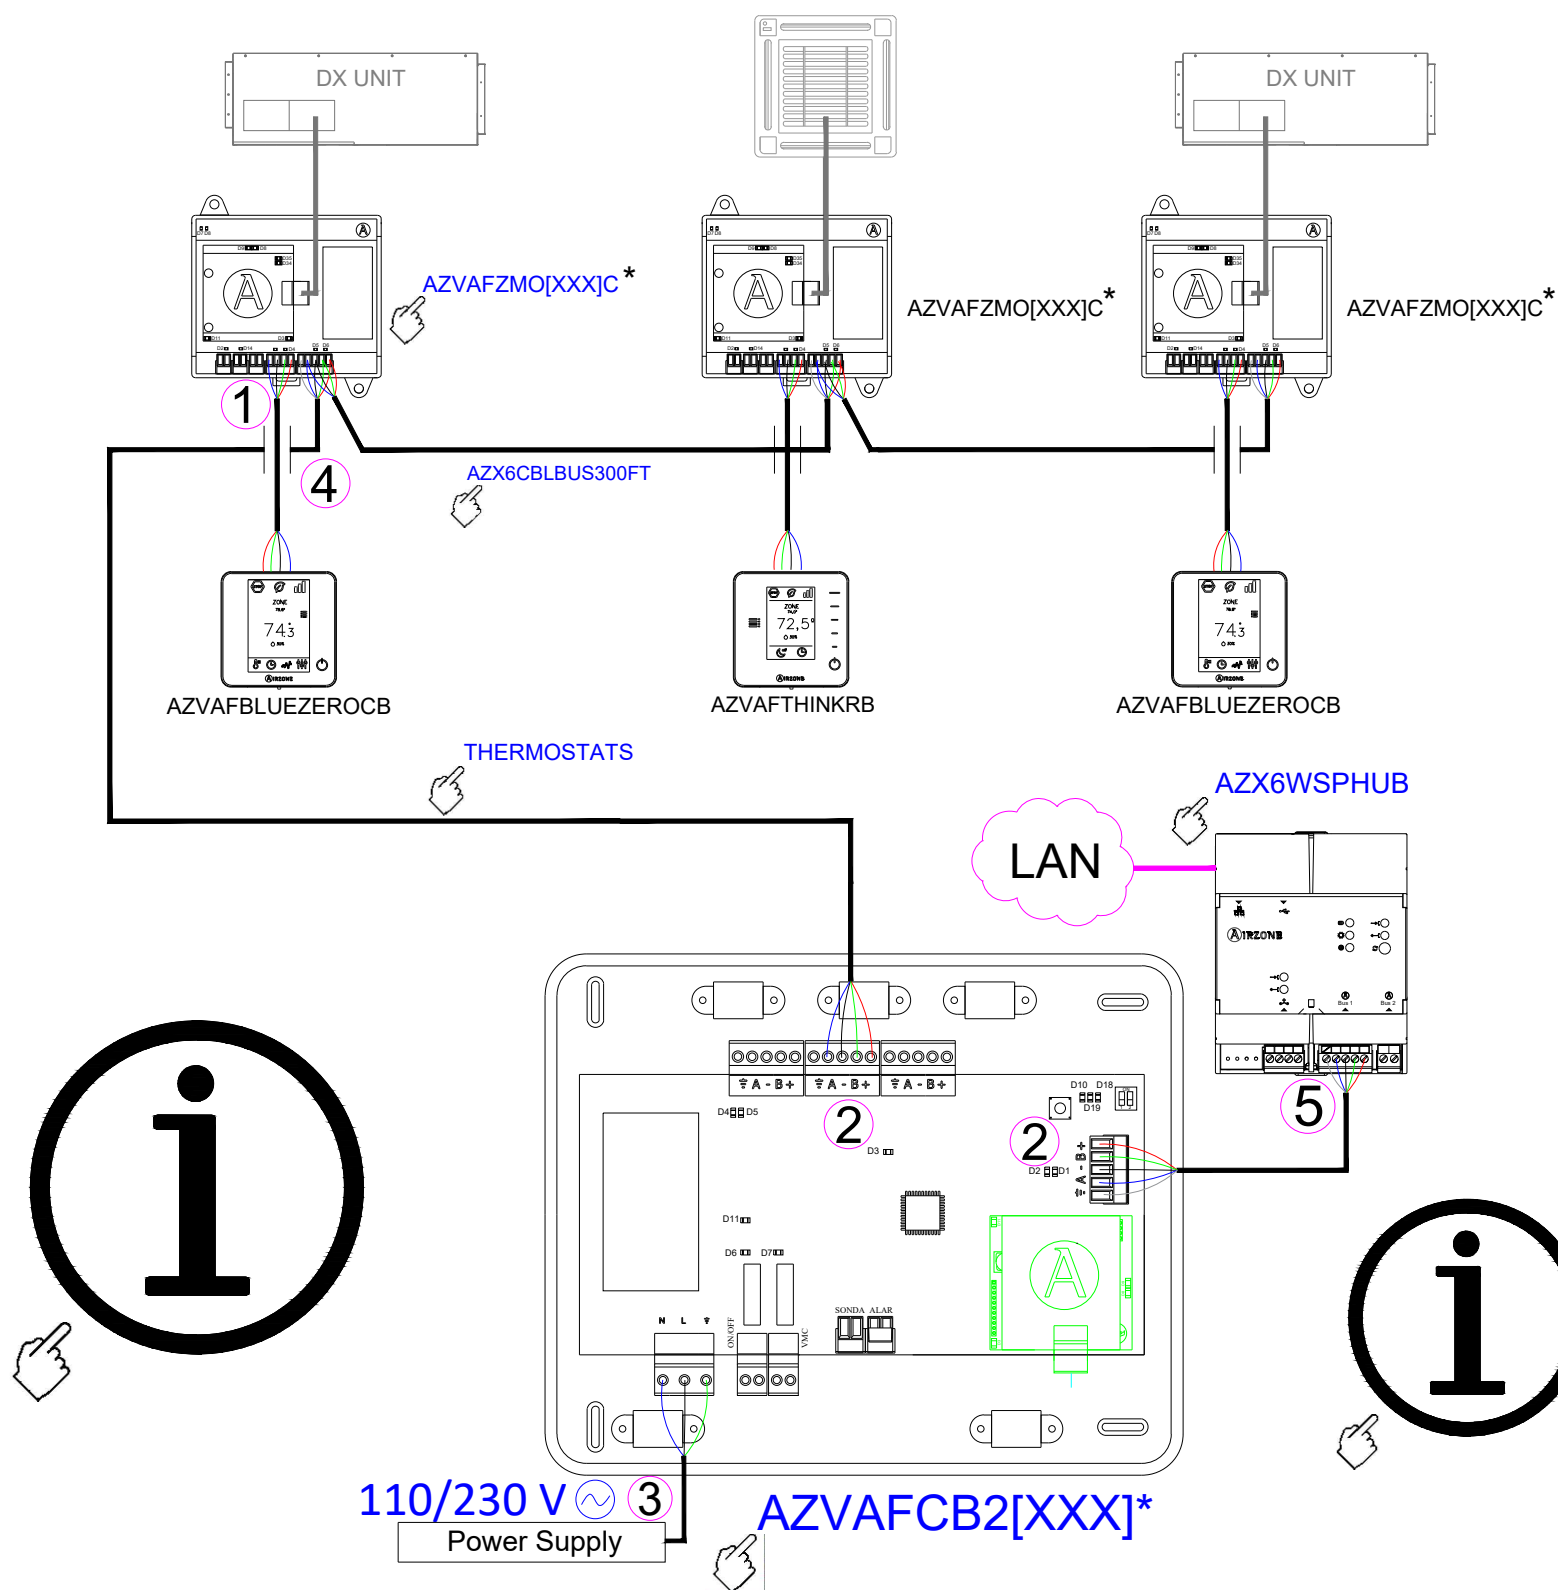

- 1 2 x AWG24 + 2 x AWG20
2 x 0.205 + 2 x 0.5 mm²
- 2 2 x AWG24 + 2 x AWG20
2 x 0.205 + 2 x 0.5 mm²
- 3 3 x AWG15
3 x 1.5 mm²
- 4 2 x AWG24 + 2 x AWG20
2 x 0.205 + 2 x 0.5 mm²
- 5 2 x AWG24 + 2 x AWG20
2 x 0.205 + 2 x 0.5 mm²

N Neutro | Neutral | Neutro | Neutre | Neutro
 L Fase | Phase | Fase | Phase | Fase
 ⏏ Tierra | Ground | Terra | Terre | Terra

VRF DUCTLESS UNIT (UP TO 10 ZONES)

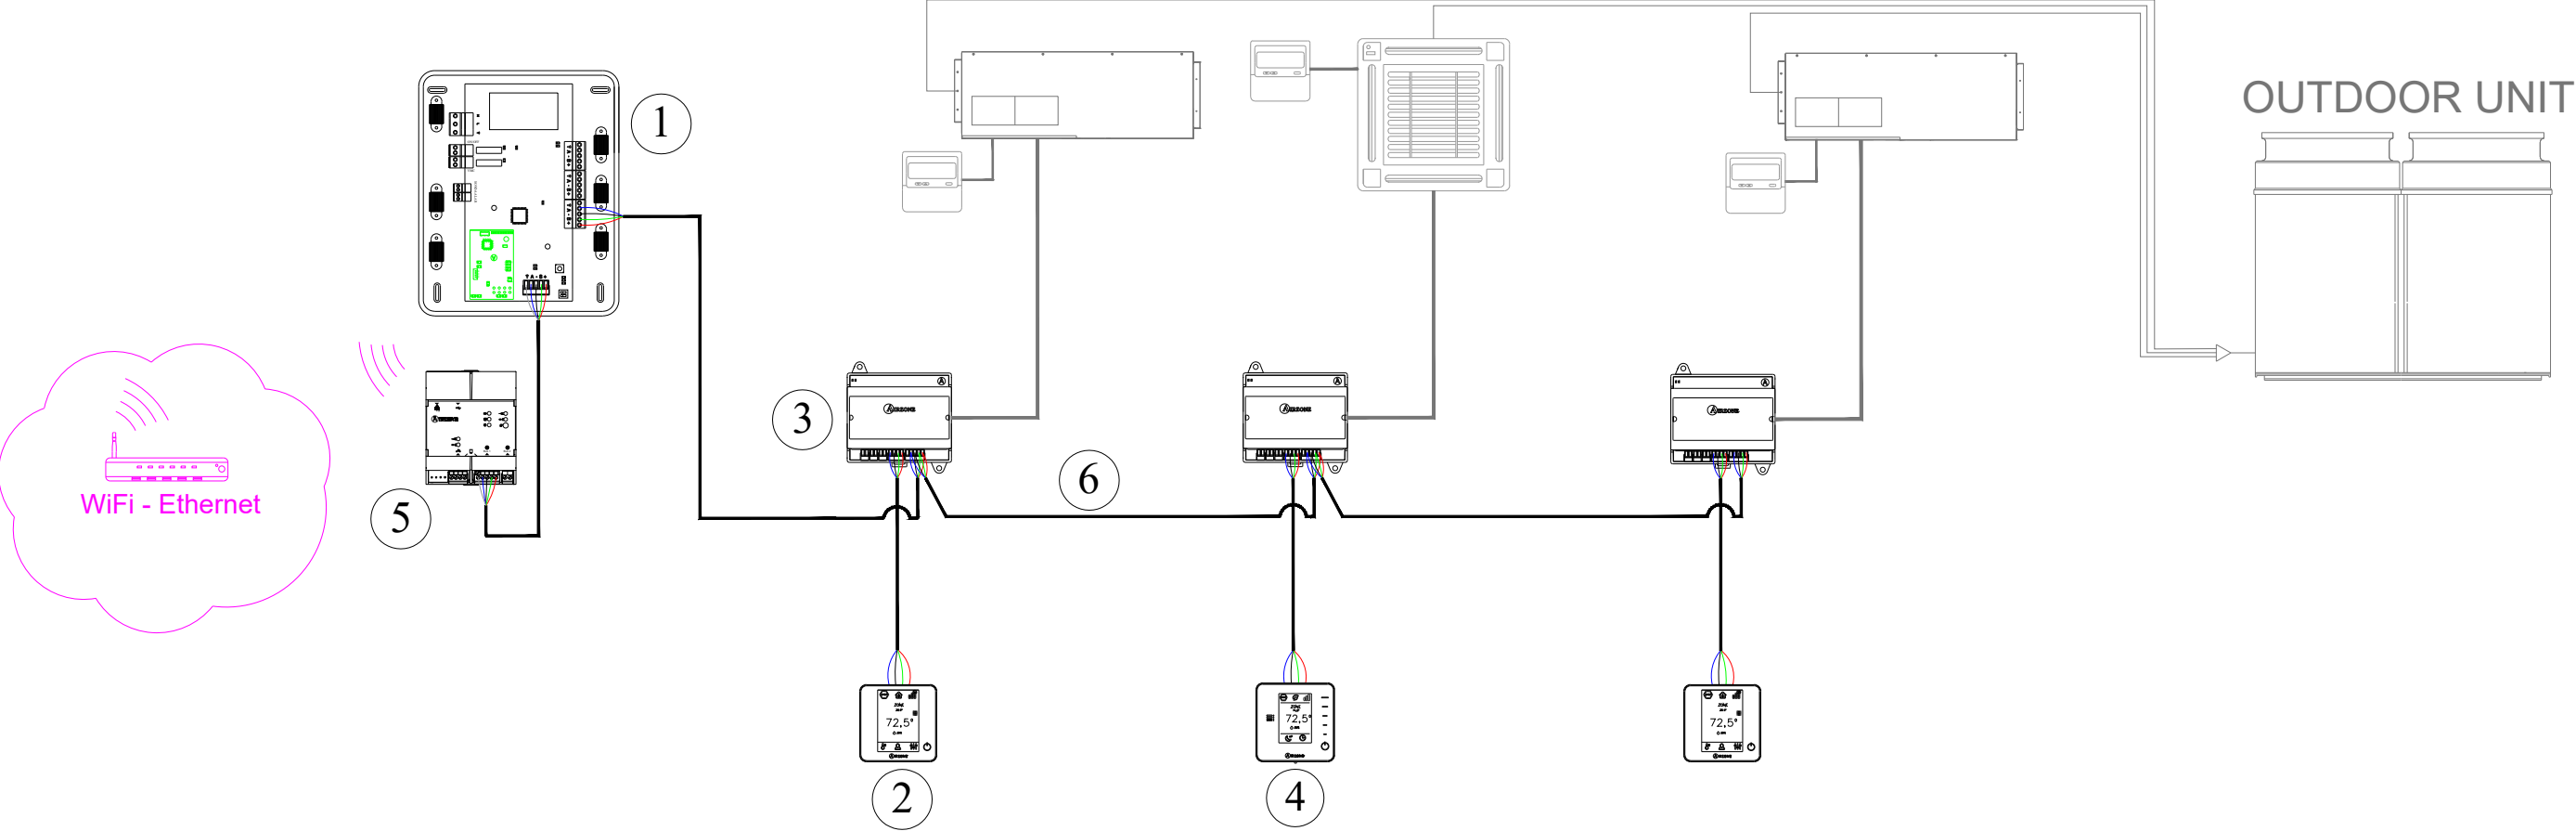

VAF

[EN] - ZONED INVERTER UNIT WITH AUXILIARY HEAT UP TO 10 ZONES (VAF)

		ENGLISH [EN]
1	AZVAFCB2[XXX]	AIRZONE VAF CONTROL BOARD WITH COMMUNICATION XXX REGION 2
2	AZVAFBLUEZEROCB	AIRZONE VAF WIRED BLUEFACE ZERO PRINCIPAL CONTROLLER WHITE
3	AZVAFZMO[XXX]C	AIRZONE VAF WIRED ZONE MODULE WITH XXX COMMUNICATION
4	AZVAFTHINKCB	AIRZONE VAF WIRED THINK CONTROLLER WHITE
5	AZX6WSPHUB	WEBSERVER HUB AIRZONE CLOUD DUAL 2.4-5 GHZ/ETHERNET
6	AZX6CBLBUS300FT	AIRZONE SHIELDED BUS CABLE UL444

[ES] - EQUIPO INVERTER INDIVIDUAL CON SUELO RADIANTE HASTA 10 ZONAS (VAF)

		ESPAÑOL [ES]
1	AZVAFCB2[XXX]	CENTRAL VAF AIRZONE CON COMUNICACIÓN XXX REGIÓN 2
2	AZVAFBLUEZEROCB	TERMOSTATO PRINCIPAL AIRZONE VAF BLUEFACE ZERO CABLE
3	AZVAFZMO[XXX]C	MÓDULO DE ZONA CABLE AIRZONE VAF CON COMUNICACIÓN XXX
4	AZVAFTHINKCB	TERMOSTATO CABLE AIRZONE VAF THINK BLANCO
5	AZX6WSPHUB	WEBSERVER HUB AIRZONE CLOUD DUAL 2.4-5 GHZ/ETHERNET
6	AZX6CBLBUS300FT	CABLE BUS AISLADO AIRZONE UL444

[FR] - UNITÉ INVERTER AVEC CHAUFFAGE RAYONNANT JUSQU'À 10 ZONES(VAF)

		FRANÇAIS [FR]
1	AZVAFCB2[XXX]	CENTRALE AIRZONE VAF AVEC COMMUNICATION XXX RÉGION 2
2	AZVAFBLUEZEROCB	AIRZONE VAF THERMOSTAT BLUEFACE ZERO FILAIRE
3	AZVAFZMO[XXX]C	MODULE DE ZONE AIRZONE VAF FILAIRE AVEC COMMUNICATION XXX
4	AZVAFTHINKCB	AIRZONE VAF THERMOSTAT INTELLIGENT FILAIRE THINK BLANC
5	AZX6WSPHUB	WEBSERVER HUB AIRZONE CLOUD DUAL 2.4-5 GHZ/ETHERNET
6	AZX6CBLBUS300FT	CABLE BUS BLINDÉ AIRZONE UL444

NOTES	NOTAS	REMARQUES	INDEX / ÍNDICE / INDEX				
WEBSERVER HUB CAN CONTROL UP TO 32 ZONES	WEBSERVER HUB PUEDE CONTROLAR HASTA 32 SISTEMAS	WEBSERVER HUB PEUT CONTRÔLER JUSQU'À 32 ZONES	PAG.	ENGLISH [EN]	ESPAÑOL [ES]	FRANÇAIS [FR]	
			1	DETAIL DIAGRAM	ESQUEMA DETALLADO	SCHÉMA DE DÉTAIL	
-Valid connections also for thermostats in black color [AZVAFBLUEXEROCN / AZVAFTHINKRN AZVAFLITECN / AZVAFLITERN] -[XXX] Manufacturer Unit Reference Code	-Conexiones válidas también para termostatos en color negro [AZVAFBLUEXEROCN / AZVAFTHINKRN AZVAFLITECN / AZVAFLITERN] -[XXX] Código de Referencia del Fabricante	-Connexions valides également pour les thermostats de couleur noire [AZVAFBLUEXEROCN / AZVAFTHINKRN AZVAFLITECN / AZVAFLITERN] -[XXX] Code de Référence du Fabricant	2	WIRING DIAGRAM	ESQUEMA DE INSTALACIÓN	SCHÉMA D'INSTALLATION	
			3	REFERENCE SHEET / LEGEND	HOJA DE REFERENCIA / LEYENDA	FEUILLE DE RÉFÉRENCE / LÉGENDE	
			PLAN REFERENCE SHEET / LEGEND				PLAN
			VRF DUCTLESS UNIT (UP TO 10 ZONES)				3/3
			DATE : 2026				