

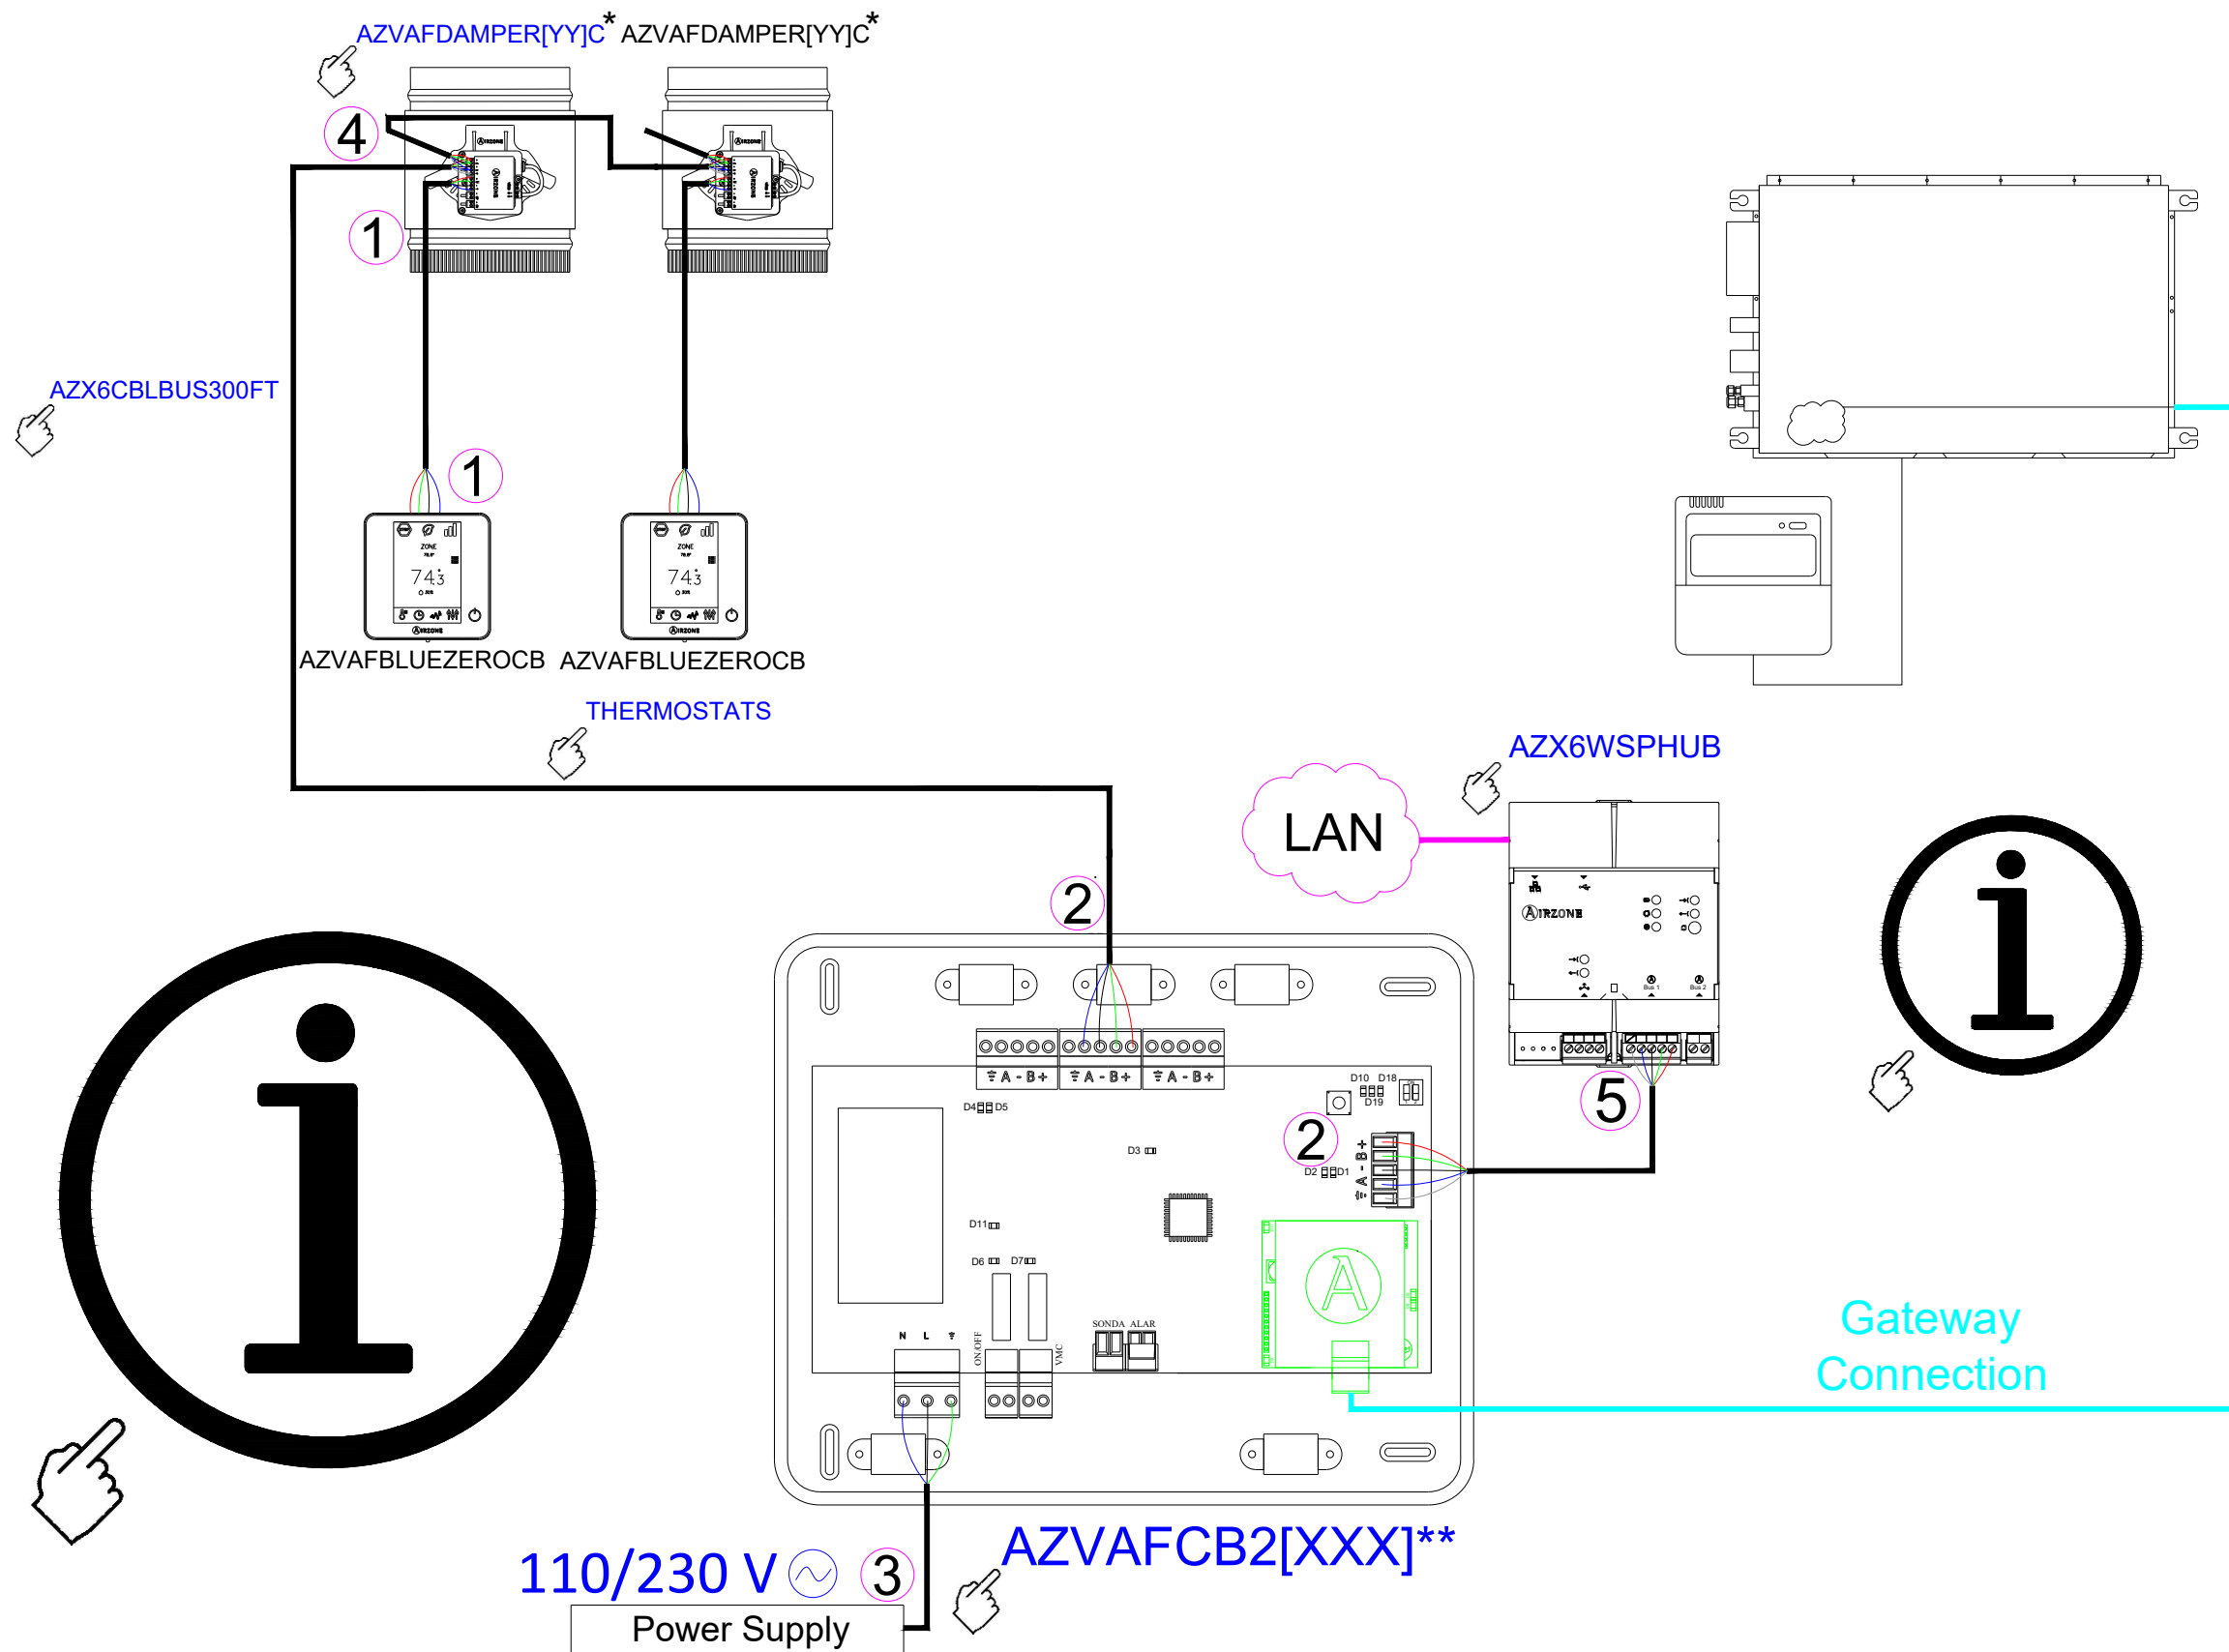


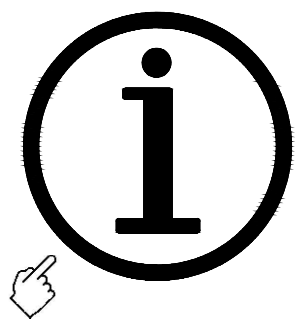


- 1 2 x AWG24 + 2 x AWG20  
2 x 0.205 + 2 x 0.5 mm<sup>2</sup>
- 2 2 x AWG24 + 2 x AWG20  
2 x 0.205 + 2 x 0.5 mm<sup>2</sup>
- 3 3 x AWG15  
3 x 1.5 mm<sup>2</sup>
- 4 2 x AWG24 + 2 x AWG20  
2 x 0.205 + 2 x 0.5 mm<sup>2</sup>
- 5 2 x AWG24 + 2 x AWG20  
2 x 0.205 + 2 x 0.5 mm<sup>2</sup>

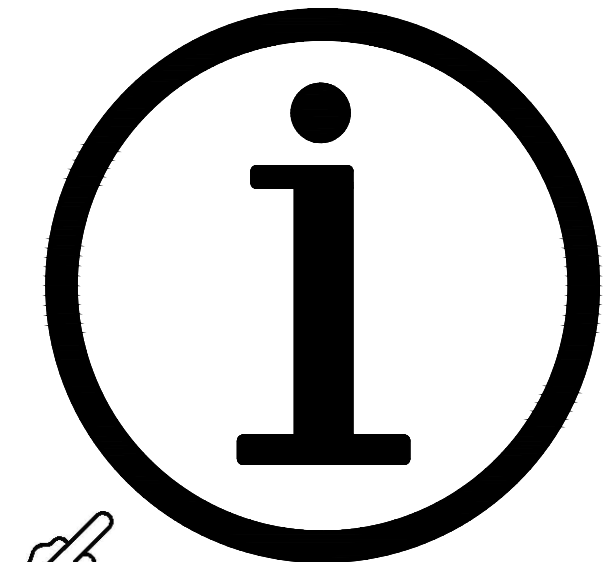

N Neutro | Neutral | Neutro | Neutre | Neutro  
 L Fase | Phase | Fase | Phase | Fase  
 Tierra | Ground | Terra | Terre | Terra

\*\*[XXX] Manufacturer Reference Code  
 \*[YY] Dimensions in inches

VRF DUCTED UNITS (UP TO 10 ZONES)

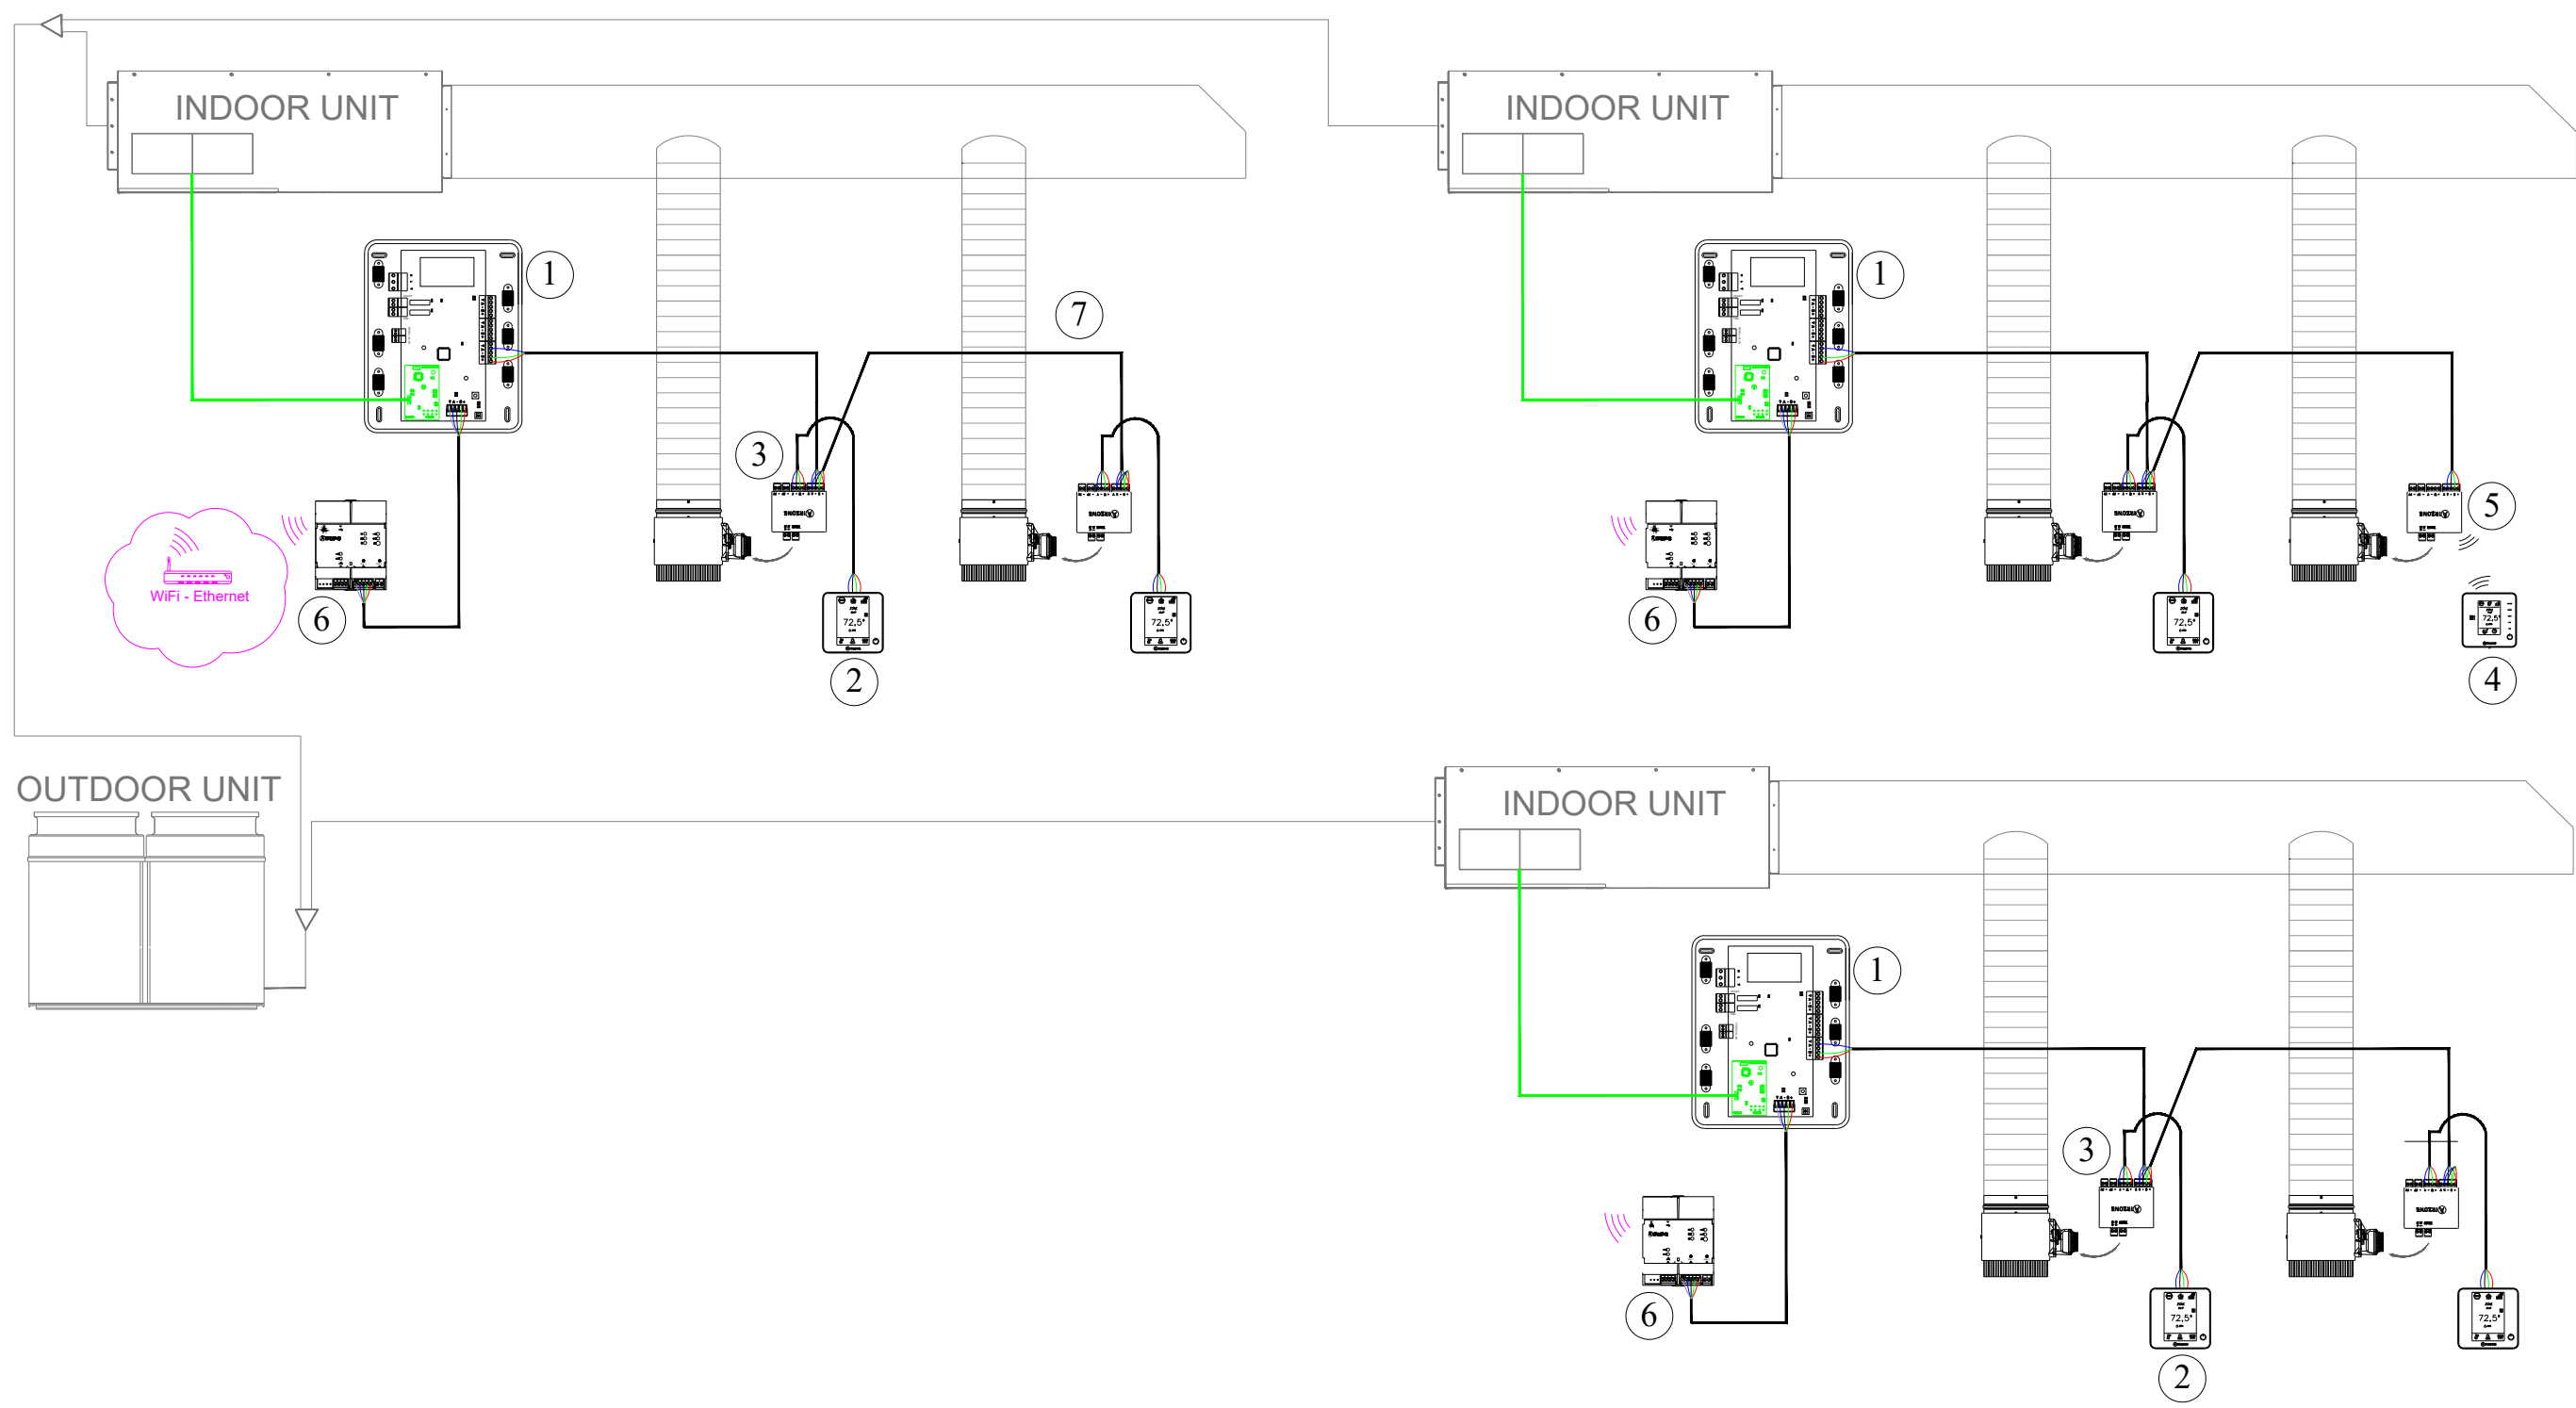

**VAF**

[EN] - ZONED UNITS UP TO 10 ZONES (VAF)

|   |                  | ENGLISH [EN]                                               |
|---|------------------|------------------------------------------------------------|
| 1 | AZVAFCB2[XXX]    | AIRZONE VAF CONTROL BOARD WITH COMMUNICATION XXX REGION 2  |
| 2 | AZVAFBLUEZEROCB  | AIRZONE VAF WIRED BLUEFACE ZERO PRINCIPAL CONTROLLER WHITE |
| 3 | AZVAFDAMPER[YY]C | YY" (INCHES) WIRED INTELLIGENT ROUND DAMPER VAF            |
| 4 | AZVAFTHINKRB     | AIRZONE VAF WIRELESS THINK CONTROLLER WHITE                |
| 5 | AZVAFDAMPER[YY]R | YY" (INCHES) WIRELESS INTELLIGENT ROUND DAMPER VAF         |
| 6 | AZX6WSPHUB       | WEBSERVER HUB AIRZONE CLOUD DUAL 2.4-5 GHZ/ETHERNET        |
| 7 | AZX6CBLBUS300FT  | AIRZONE SHIELDED BUS CABLE UL444                           |

[ES] - EQUIPOS VRF DE CONDUCTOS ZONIFICADOS HASTA 10 ZONAS (VAF)

|   |                  | ESPAÑOL [ES]                                              |
|---|------------------|-----------------------------------------------------------|
| 1 | AZVAFCB2[XXX]    | CENTRAL VAF AIRZONE CON COMUNICACIÓN XXX REGIÓN 2         |
| 2 | AZVAFBLUEZEROCB  | TERMOSTATO PRINCIPAL AIRZONE VAF BLUEFACE ZERO CABLE      |
| 3 | AZVAFDAMPER[YY]C | COMPUERTA MOTORIZADA INTELIGENTE VAF CABLE YY" (PULGADAS) |
| 4 | AZVAFTHINKRB     | TERMOSTATO RADIO AIRZONE VAF THINK BLANCO                 |
| 5 | AZVAFDAMPER[YY]R | COMPUERTA MOTORIZADA INTELIGENTE VAF RADIO YY" (PULGADAS) |
| 6 | AZX6WSPHUB       | WEBSERVER HUB AIRZONE CLOUD DUAL 2.4-5 GHZ/ETHERNET       |
| 7 | AZX6CBLBUS300FT  | CABLE BUS AISLADO AIRZONE UL444                           |

[FR] - ÉQUIPEMENTS VRF À GAINES ZONÉS JUSQU'À 10 ZONES (VAF)

|   |                  | FRANÇAIS [FR]                                          |
|---|------------------|--------------------------------------------------------|
| 1 | AZVAFCB2[XXX]    | CENTRALE AIRZONE VAF AVEC COMMUNICATION XXX RÉGION 2   |
| 2 | AZVAFBLUEZEROCB  | AIRZONE VAF THERMOSTAT BLUEFACE ZERO FILAIRE           |
| 3 | AZVAFDAMPER[YY]C | REGISTRE MOTORISÉ INTELLIGENT FILAIRE YY" (POUCES) VAF |
| 4 | AZVAFTHINKRB     | AIRZONE VAF THERMOSTAT INTELLIGENT RADIO THINK BLANC   |
| 5 | AZVAFDAMPER[YY]R | REGISTRE MOTORISÉ INTELLIGENT RADIO YY" (POUCES) VAF   |
| 6 | AZX6WSPHUB       | WEBSERVER HUB AIRZONE CLOUD DUAL 2.4-5 GHZ/ETHERNET    |
| 7 | AZX6CBLBUS300FT  | CABLE BUS BLINDÉ AIRZONE UL444                         |

| NOTES   | NOTAS   | REMARQUES   | INDEX / ÍNDICE / INDEX                                                  |                          |                              |                                |
|---|---|---|-------------------------------------------------------------------------|--------------------------|------------------------------|--------------------------------|
| WEBSERVER HUB CAN CONTROL UP TO 32 ZONES   | WEBSERVER HUB PUEDE CONTROLAR HASTA 32 SISTEMAS   | WEBSERVER HUB PEUT CONTRÔLER JUSQU'À 32 ZONES   | PAG.                                                                    | ENGLISH [EN]             | ESPAÑOL [ES]                 | FRANÇAIS [FR]                  |
|   |   |   | 1                                                                       | DETAIL DIAGRAM           | ESQUEMA DETALLADO            | SCHÉMA DE DÉTAIL               |
|   |   |   | 2                                                                       | WIRING DIAGRAM           | ESQUEMA DE INSTALACIÓN       | SCHÉMA D'INSTALLATION          |
| -Valid connections also for thermostats in black color<br>[AZVAFBLUEXEROCN / AZVAFTHINKRN AZVAFLITECN / AZVAFLITERN]<br>-[XXX] Manufacturer Unit Reference Code<br>-[YY] Dampers Dimensions in inch | -Conexiones válidas también para termostatos en color negro<br>[AZVAFBLUEXEROCN / AZVAFTHINKRN AZVAFLITECN / AZVAFLITERN]<br>-[XXX] Código de Referencia del Fabricante<br>-[YY] Dimensiones de las Compuertas en pulgadas | -Connexions valides également pour les thermostats de couleur noire<br>[AZVAFBLUEXEROCN / AZVAFTHINKRN AZVAFLITECN / AZVAFLITERN]<br>-[XXX] Code de Référence du Fabricant<br>-[YY] Dimensions des Registres Motorisés en pouces | 3                                                                       | REFERENCE SHEET / LEGEND | HOJA DE REFERENCIA / LEYENDA | FEUILLE DE RÉFÉRENCE / LÉGENDE |
|   |   |   | PLAN REFERENCE SHEET / LEGEND PLAN<br>VRF DUCTED UNITS (UP TO 10 ZONES) |                          |                              |                                |
|   |   |   | DATE : 2026                                                             |                          |                              |                                |

